
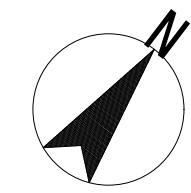


既存隣地境界塀:
TOEX/ハイグレイトフェンス N8型 T-8 (マイルドブラック)

敷地:
防草シート+白砕石敷き

敷地:
整地+見切り+片開き門扉
地先ブロック (コンクリート製)
新日軽/スーパー有峰門扉B型 07-10 (CBブラック)
※芝貼りは別途になります

車庫スペース:
土間+ビッコ見切り+スリット+車止め
土間 コンクリート仕上げ
トコメ/アーバングレイト・ビッコ (さび)
スリット 白砕石敷き
車止め コンクリート製 ×4
※車止め設置位置は現場打ち合わせ

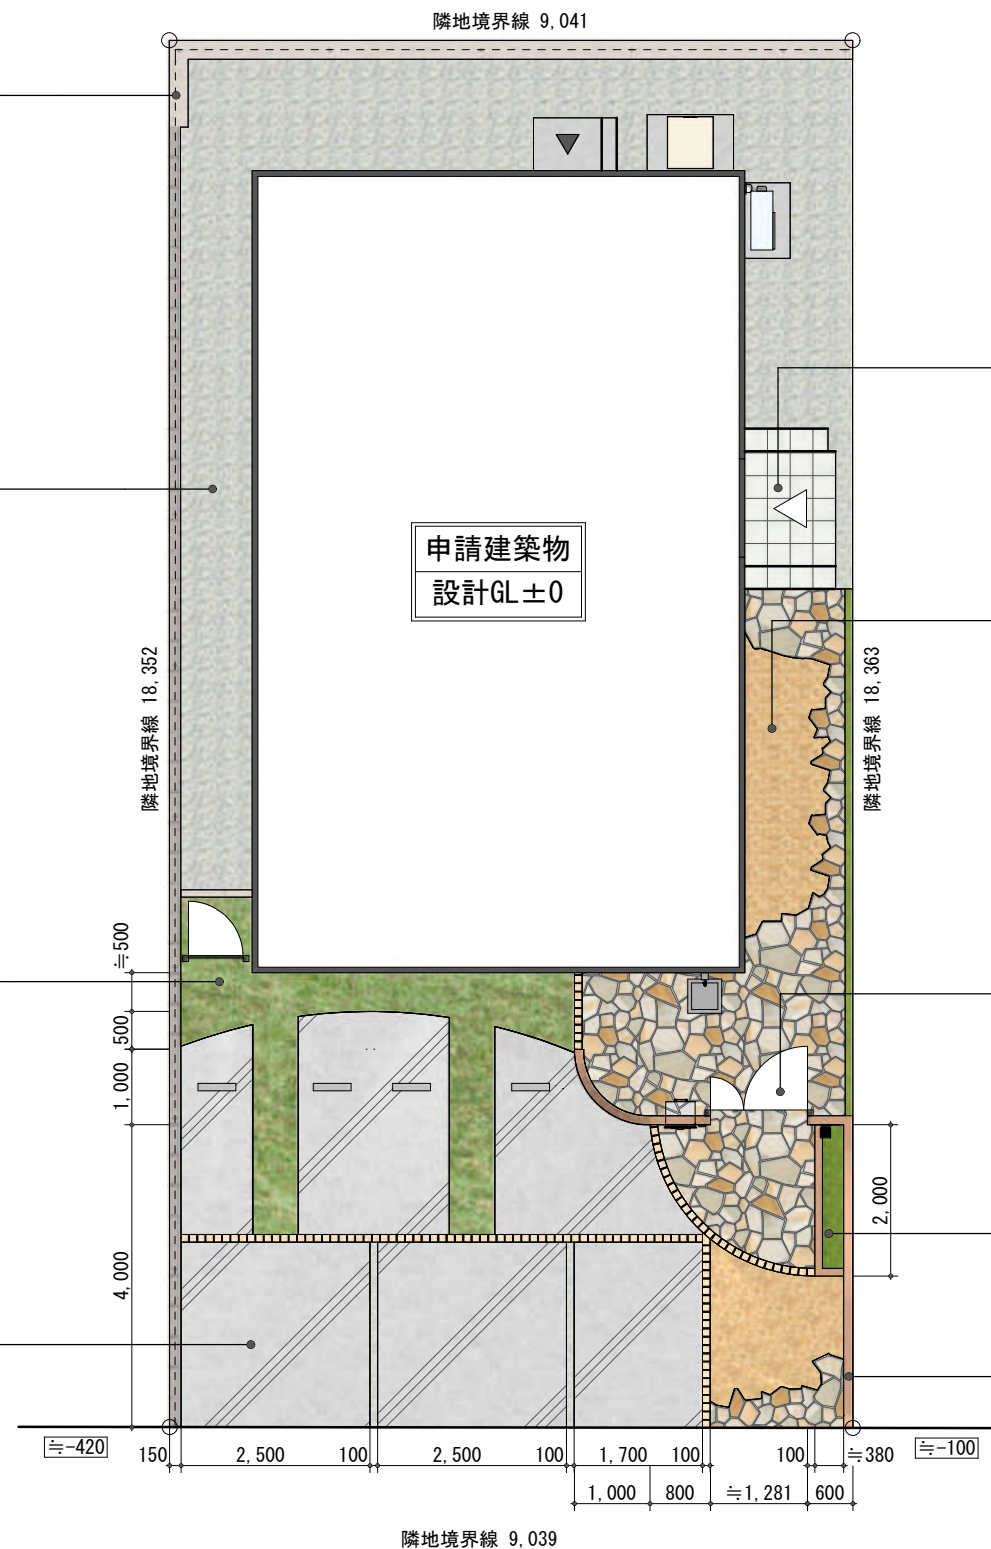

平面図 S:1/100

既存玄関林檎

アプローチ:
自然石乱貼り+樹脂舗装+スリット
ビッコ見切り
トコメ/エルトラドクォーツ乱形 (イエロー)
シコク/リンクストーンUM (668/ニュー象牙)
スリット タマリウ列植
トコメ/アーバングレイト・ビッコ (さび)

門扉+門袖:
親子門扉+ブロック積み+JP仕上げ
+表札+照明+ホストホストカバー+インターホン
TOEX/コラゾン2型 04-08-12 (マイルドブラック)
CB-120積み (天端=設計GL+600~+1500)
アイ/ジョリパット仕上げ (T3027)
エンシェントブロック仕上げ
福影/ニューブラスタインレザーカット文字 IR-33
TOEX/PH-11型 (材ブラック)
TOEX/エクスポート S-3型 1B-15 (マイルドブラック)
オンリーワンホストカバー (銅)
※インターホン支給品取付

花壇:
ブロック積み+JP仕上げ
CB-100積み (天端=設計GL+400)
アイ/ジョリパット仕上げ
※植栽は別途になります

隣地境界塀:
ブロック積み+天端・端部カット+JP仕上げ
CB-120積み (天端=設計GL+800~+1500)
アイ/ジョリパット仕上げ (T3027)
エンシェントブロック仕上げ

※図面・パースについてはイメージになります。
現場現状と図面が異なる場合は
現状を優先させる為、配置・高さなど図面と多少異なる
場合がございます。

平面図	工事名	設計者	施工者	図面No.	2010	scale	(有) エンドレス